



RUE DU PANORAMA

RUE BEAUCHESNE

RUE BISSONNET

RUE DEJARLAIS

RUE SEIGNEURIALE
1 709 060

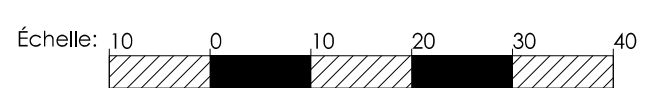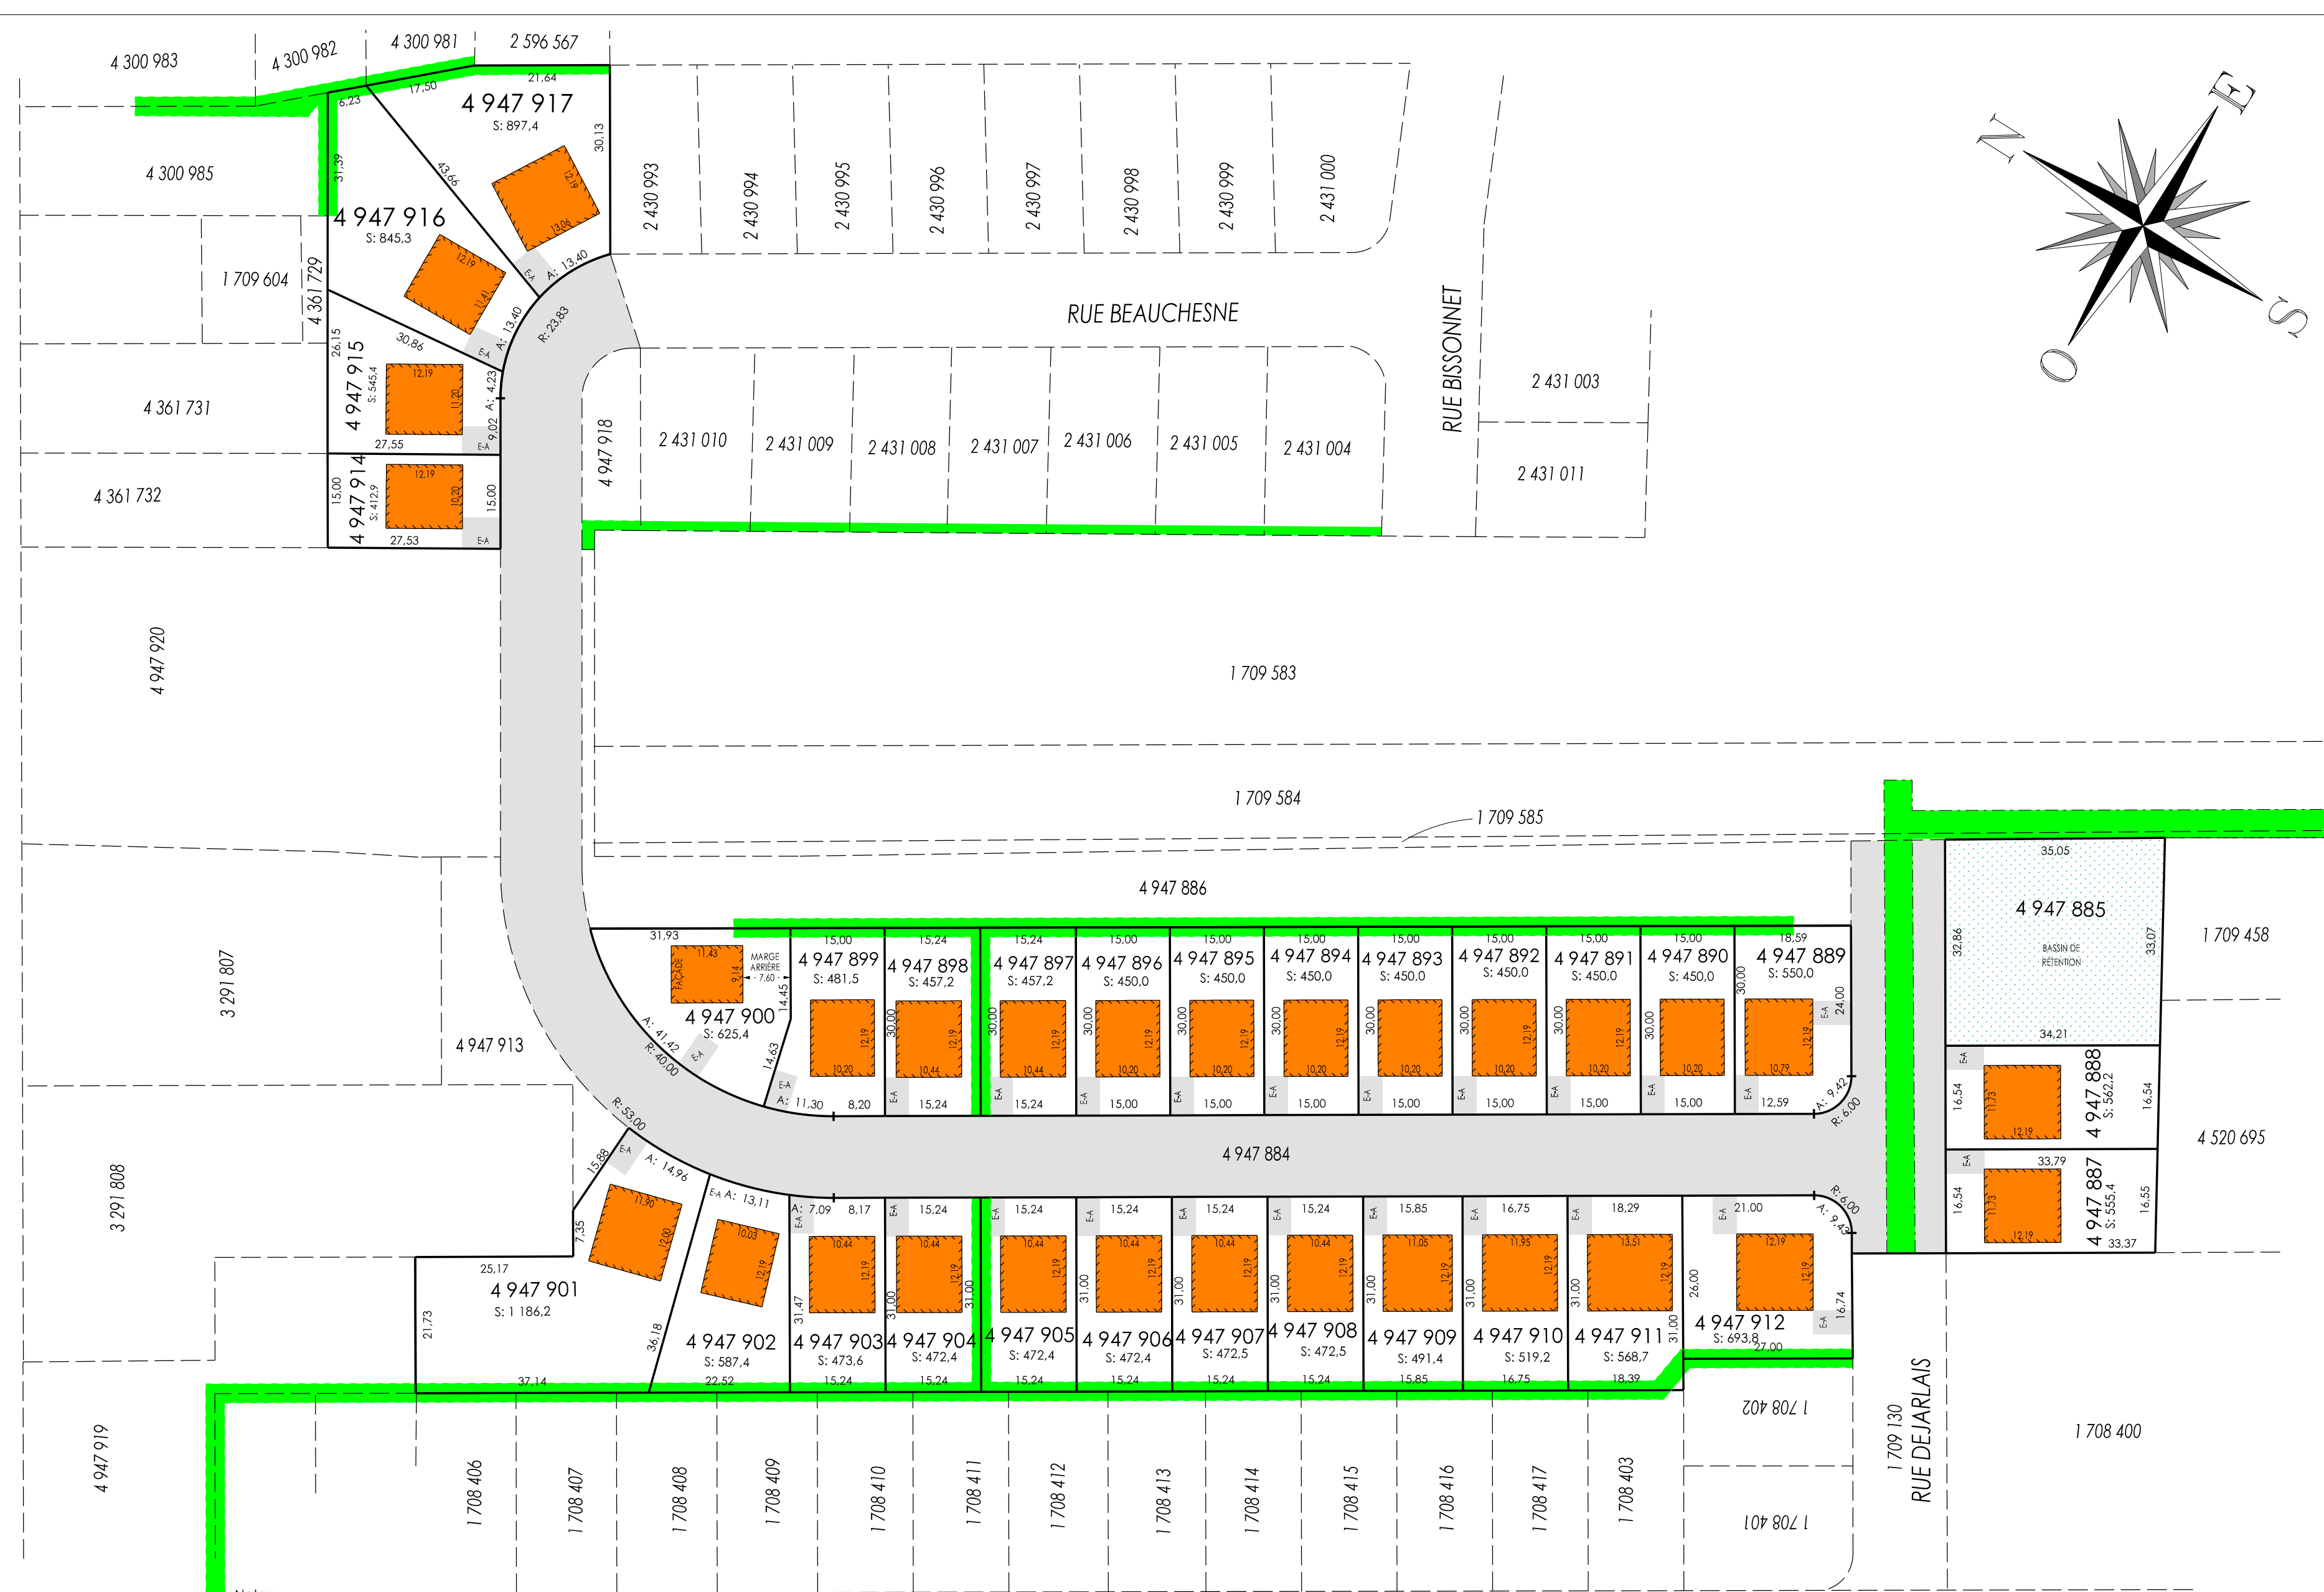

Notes:
SUJET À L'APPROBATION MUNICIPALE.
Les mesures indiquées sur ce document sont en mètres (S.I.).

MAISON MAXIMUM

Lot (s) : VOIR PLAN
Cadastre : DU QUÉBEC
Municipalité : VILLE DE QUÉBEC (Beauport)
Circ. foncière : QUÉBEC

à la demande de: LES AMÉNAGEMENTS RENÉ DROUIN INC.

QUÉBEC, le 14 MARS 2012
Par:
BERNARD LEMAY
arpenteur-géomètre
copie conforme à l'original

Par:
arpenteur-géomètre

Dossier: 11538-1 Minute: 26 741 Calculs: 6565bt

- Rue, Stationnements, Entrée-d'auto (non obligatoire)
- Servitudes existante et projetée
- Maison Isolée
 - marge avant: 6,00
 - marge arrière: 7,50
 - marge latéral: 1,50 combinée: 4,80
 - Garage attenant:
 - latéral sans fenêtre : 0,60

